


VITRINE DES METIERS D'ART à BROUAGE

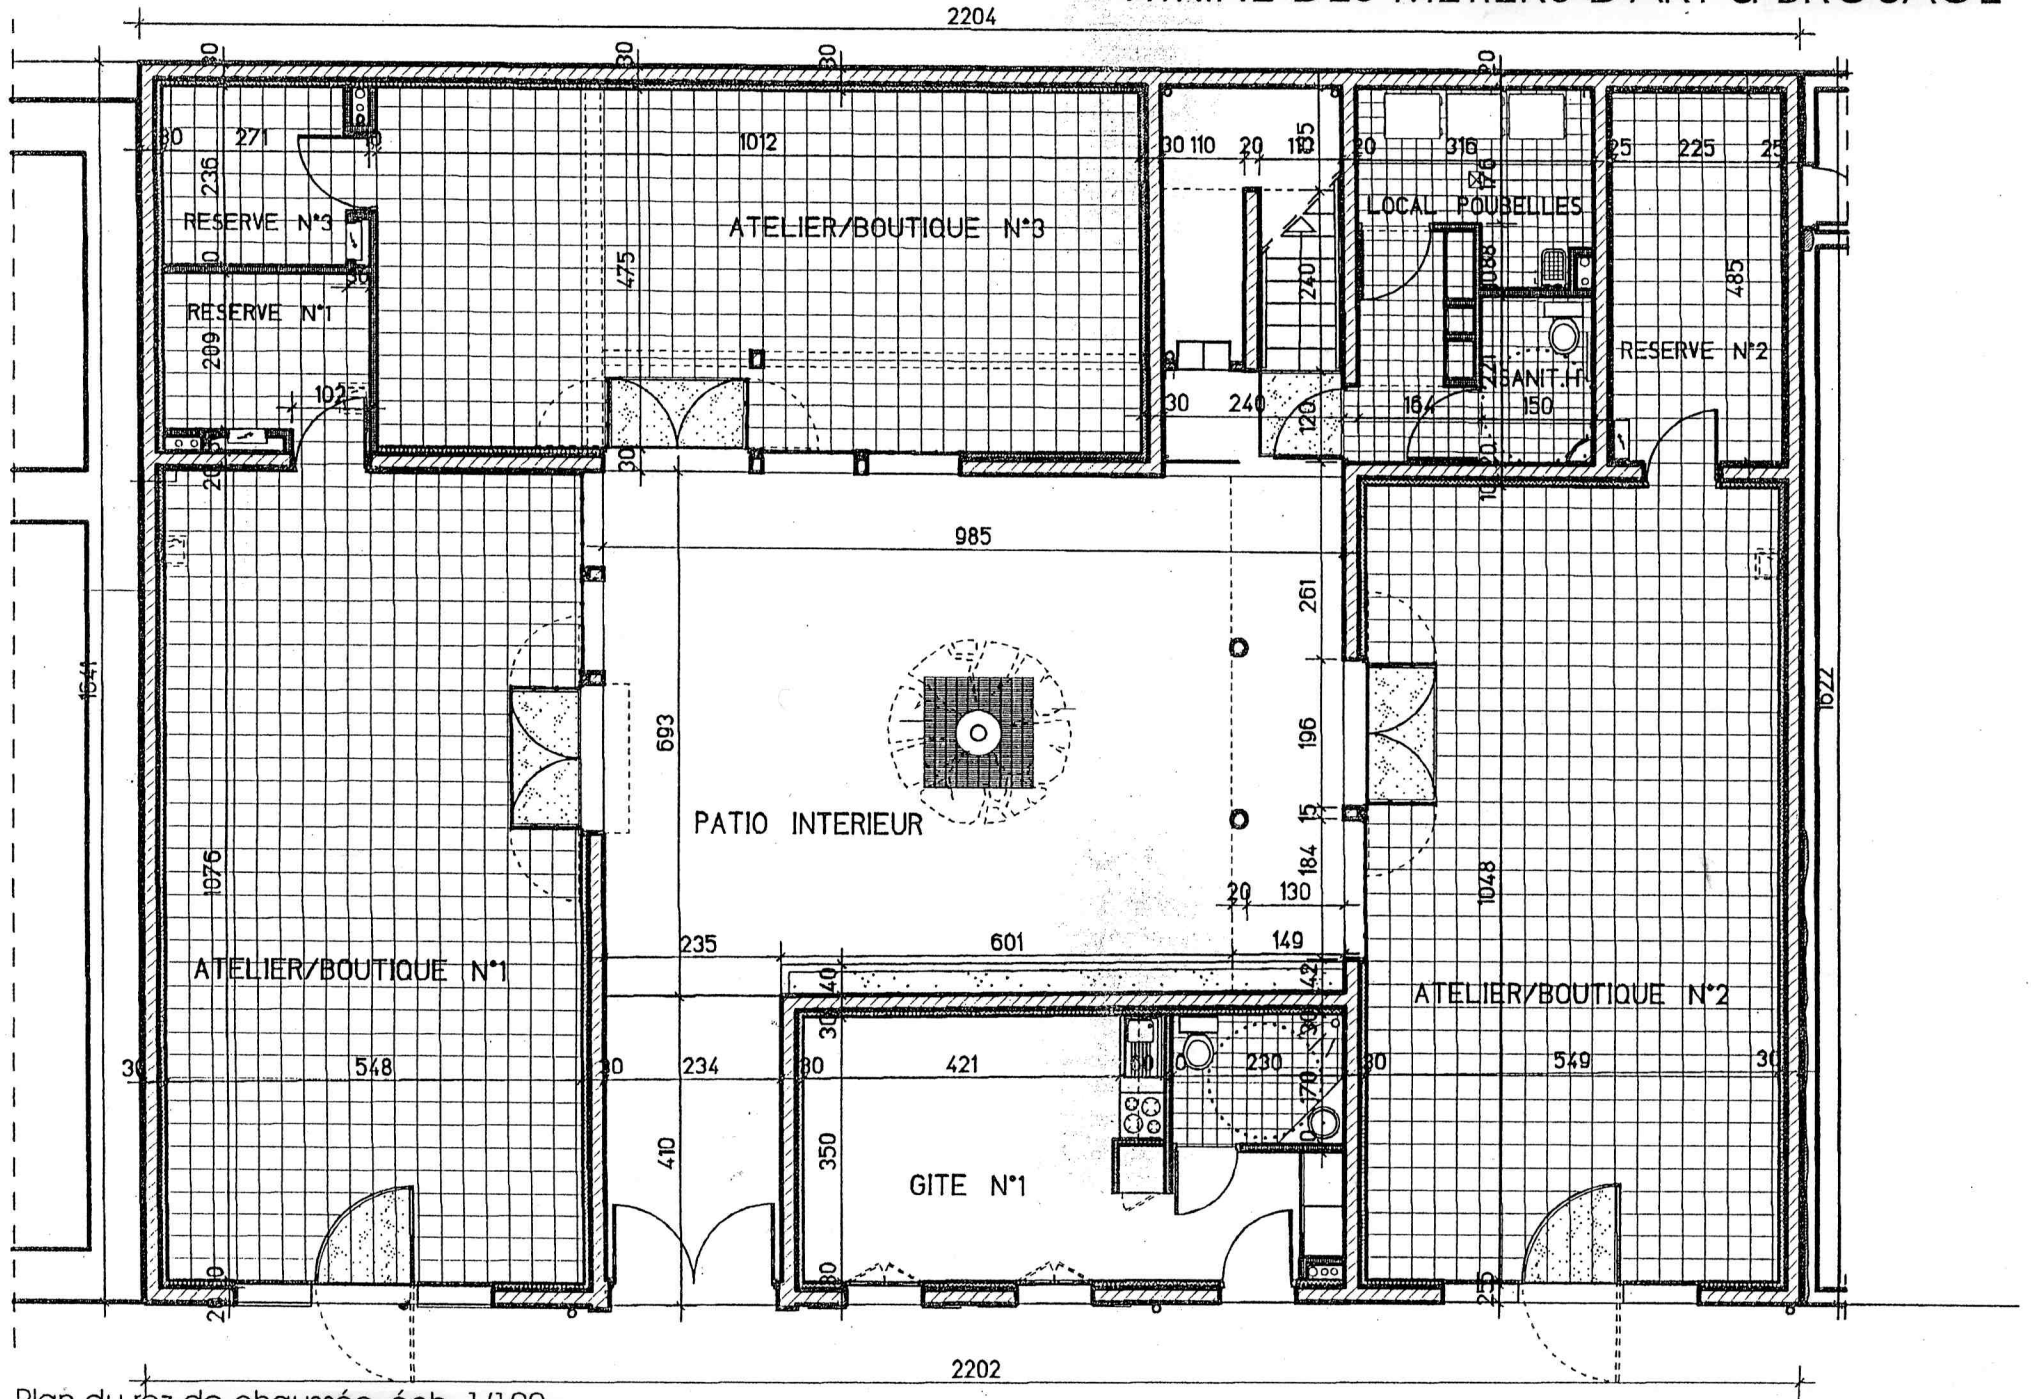

Plan du rez-de-chaussée, éch. 1/100